

## АКТ

Межведомственной комиссии по контролю выполненных работ по реализации муниципальной программы «Формирование современной городской среды в городском округе «город Якутск» на 2017 год» по адресу улица Лермонтова 29, 29/4

г. Якутск

« 28 » сентября 2017 года

### Краткая характеристика объекта:

**Заказчик:** МКУ «Служба эксплуатации городского хозяйства» ГО «город Якутск»

**Подрядные организации, номер и дата контракта, адрес, телефон:**

ООО «СахаСтройСити», №2017.268835 от 17.07.2017г., ул. Полины Осипенко 21/1, т.89143017777

**Дизайн-проект изготовлен подрядчиком, номер и шифр проекта:**

Нами, членами рабочей группы межведомственной комиссии, утвержденной Распоряжением № 1294р от 07.08.2017г. по Строительному округу:

1. Сорочан В.А. - председатель
2. Васильева Е.В. – представитель ООО «УК Прометей+»
3. Никифорова Д.Г. – представитель ООО «ЖКХ Строительное»
4. Пилипчук М.С. – представитель собственников
5. Протодьяконов И.С. – Представитель собственников, член ЯРО ВПП «Единая Россия»
6. Толстоухова М.В. – представитель ЯГО ВОИ
7. Лютый В.А. – представитель ОНФ
8. Кушкирин П.И. – член общественной комиссии

Произведено выездное заседание по адресу г. Якутск, улица Лермонтова 29, 29/4

**По итогам выездного натурального визуального осмотра установлено:**

1. Выполненные работы (соответствуют, ~~соответствуют не полностью, не соответствуют~~) утвержденному дизайн-проекту и видам работ.

Асфальтирование: претензии соответствует проекту

Тротуары соответствует проекту

Водоотводные лотки соответствует проекту

Бордюры соответствует проекту

Наружное освещение: претензии не предусмотрены проектом

Установка скамеек: (Соответствует проекту, не соответствует) соответствует проекту

Установка урн: (соответствует проекту, не соответствует)

на момент подписания не установлено. установлено  
Установка малых архитектурных форм (при наличии в проекте): 17.10.2017г

нет

2. Участие студенческих строительных отрядов (виды работ):

Работы в субботнике, уборка участка

3. Трудовое участие жителей многоквартирного дома (виды работ):

проведение субботников.

4. Наличие повсеместной возможности для передвижения маломобильных групп граждан: претензий нет

5. Межведомственная комиссия установила (принять выполненные работы с оценкой «удовлетворительно», устранить выявленные замечания.)

Приложение:


1. Утвержденный дизайн-проект
2. Фотографии

Подписи членов комиссии:

1. Сорокин В.А.
2. Морозов Алексей Е.В. (Заместитель С.А.)
3. Мухоморова Д.И.
4. Пилипчук М.С.
5. Притомович Н.В.
6. Трапезникова Е.И.
7. Керашин Н.А.
8. Люты Александр Алексеевич

ГЕНПЛАН М 1:500

Приложение №9

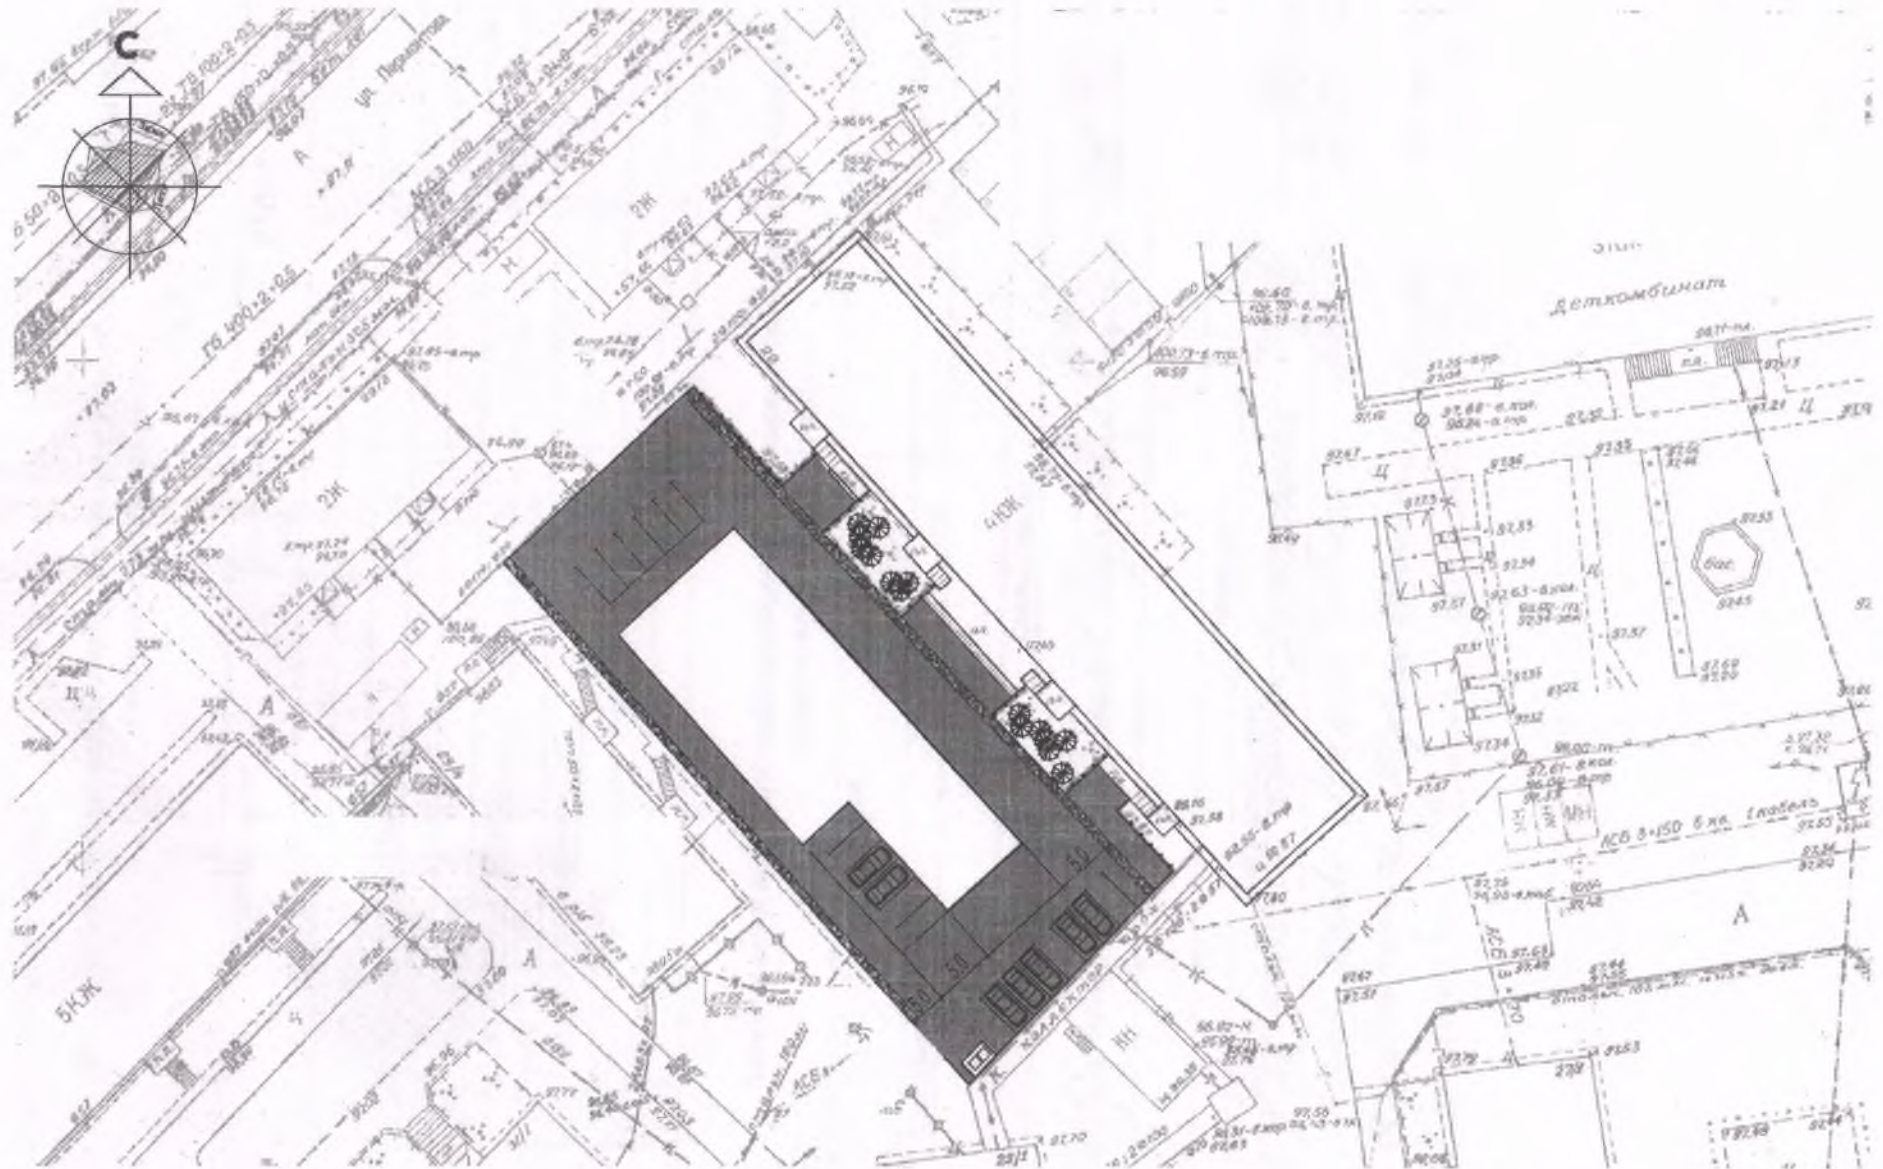

Эскизный ПРОЕКТ БЛАГОУСТРОЙСТВА ДВОРОВОЙ ТЕРРИТОРИИ ПО АДРЕСУ : ЛЕРМОНТОВА 29, 29,4



ул.Лермонтова, д. 29, 29/4

Перечень работ по благоустройству дворовой территории, сформированный исходя из минимального перечня работ:


Наименование	Единица Изм.	Объем
Демонтаж покрытия	м2	362,4
Корчевка пней	шт	6
Асфальтирование проезда	м2	604,0
Бордюры БР 30.15	п.м.	191,0
Водосточные лотки	п.м	165,0
Асфальтированный тротуар	м2	0
Бордюры БР 20.08	п.м.	0
Монтаж опоры освещения и СИП	шт.	0
Прожектор на фасад	шт.	0
Скамейки	шт.	6
Урны	шт.	4

Перечень работ по благоустройству дворовой территории, сформированный исходя из дополнительного перечня работ:


Наименование	Единица Изм.	Объем
Парковки	м2	511,0

Согласовано:		
ФИО	Подпись	Дата
Кардашова Елена Владимировна		24.05.17




Утверждено:		
ФИО, должность	Подпись	Дата
Александр Владимирович		24.05.2017
Милошвили Мария Ивановна		24.05.17
Верещагинская Ирина Васильевна		24.05.17
Кочинаева Елена Ивановна		24.05.17

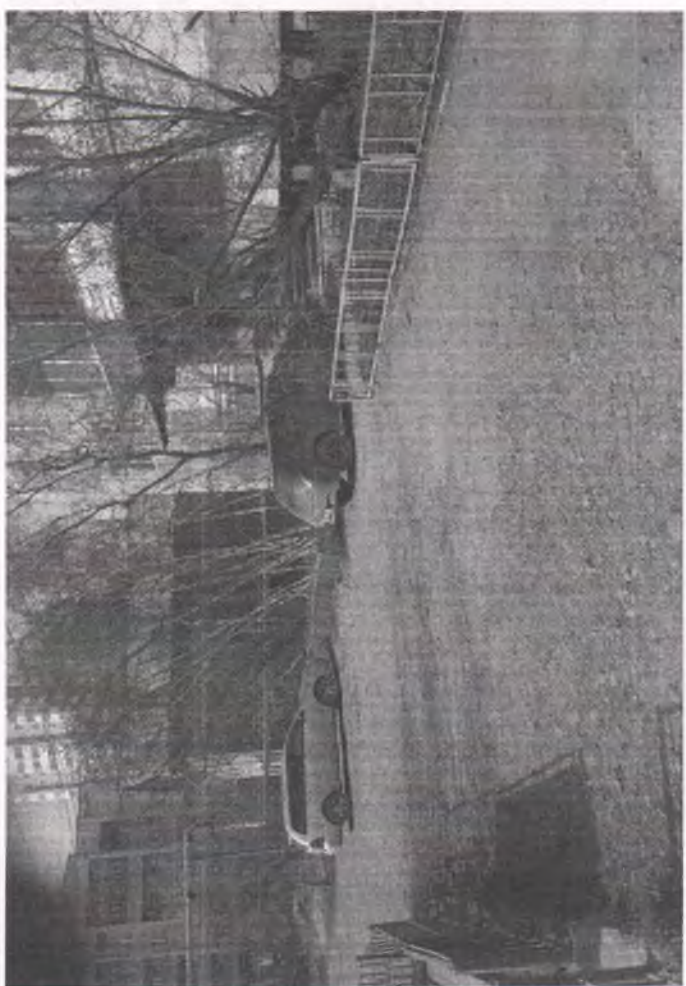

88

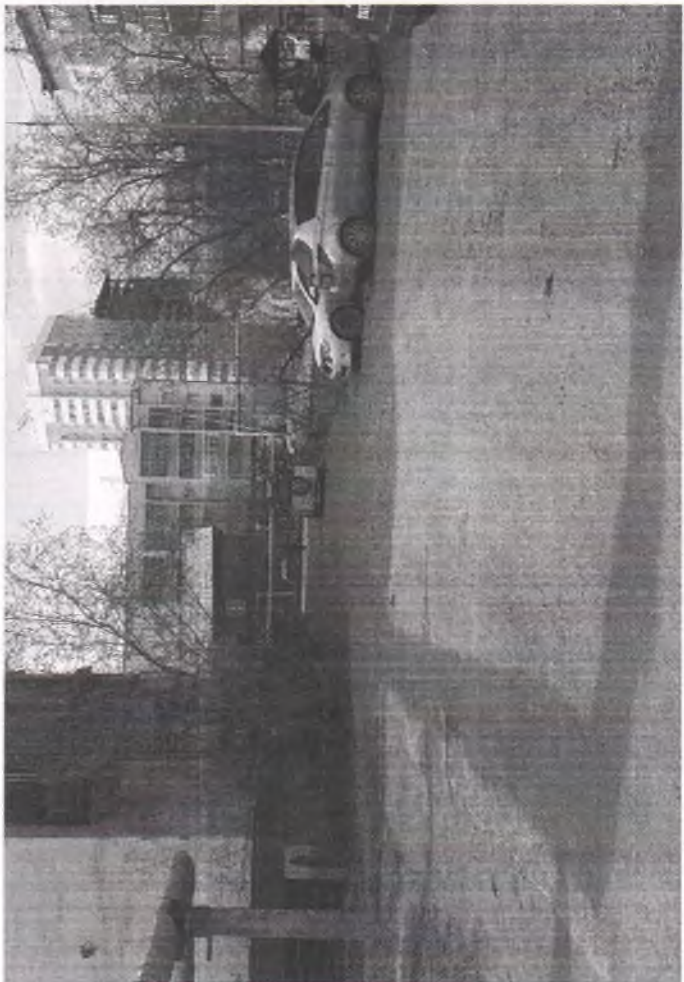

80

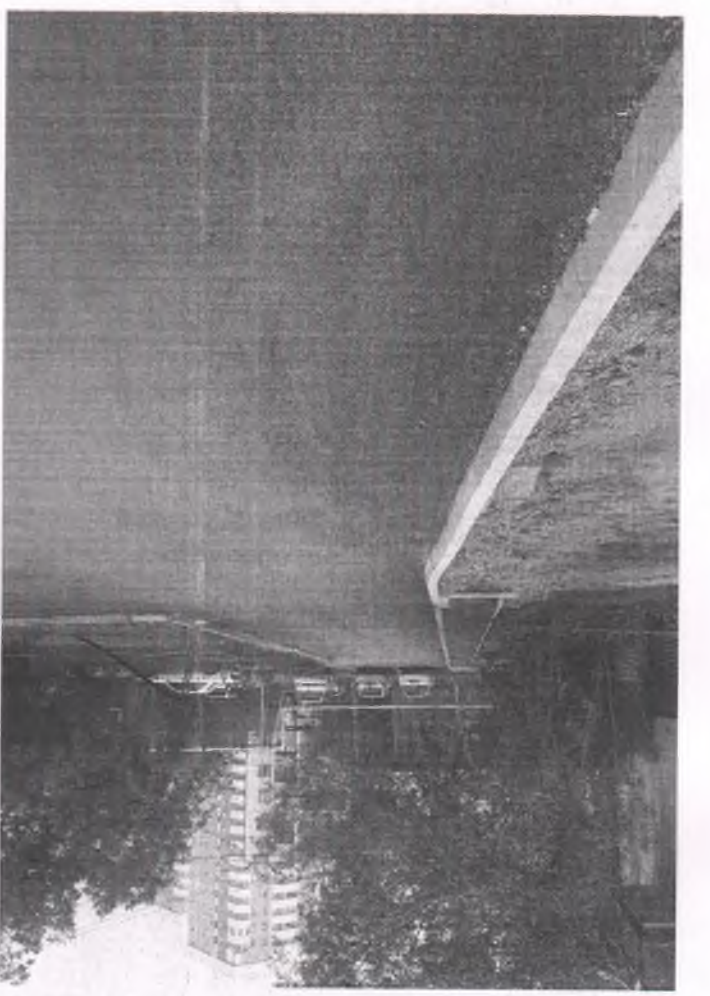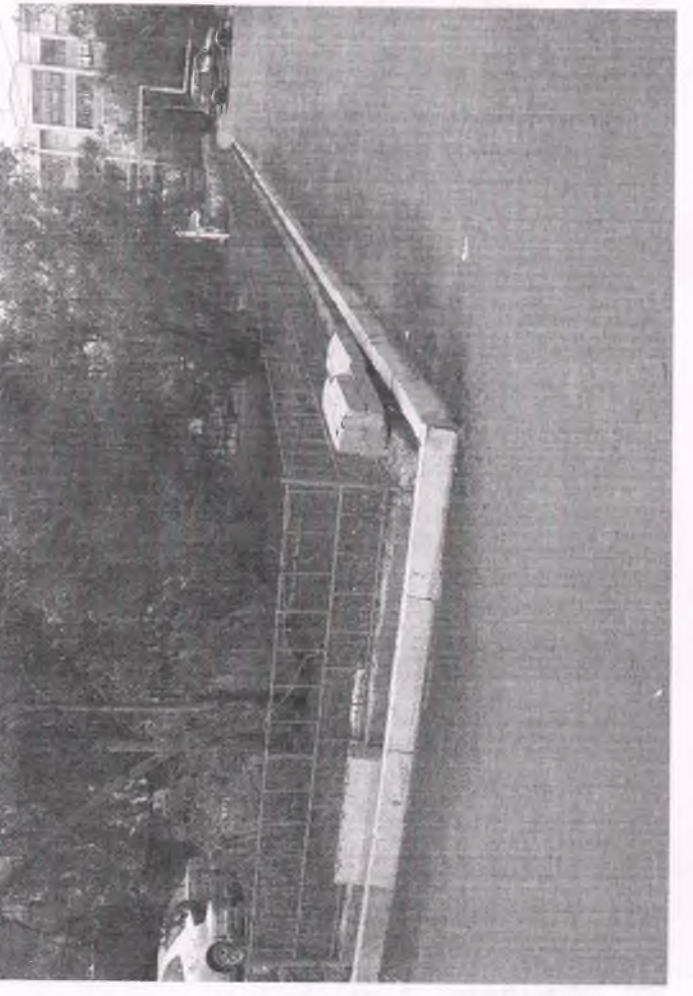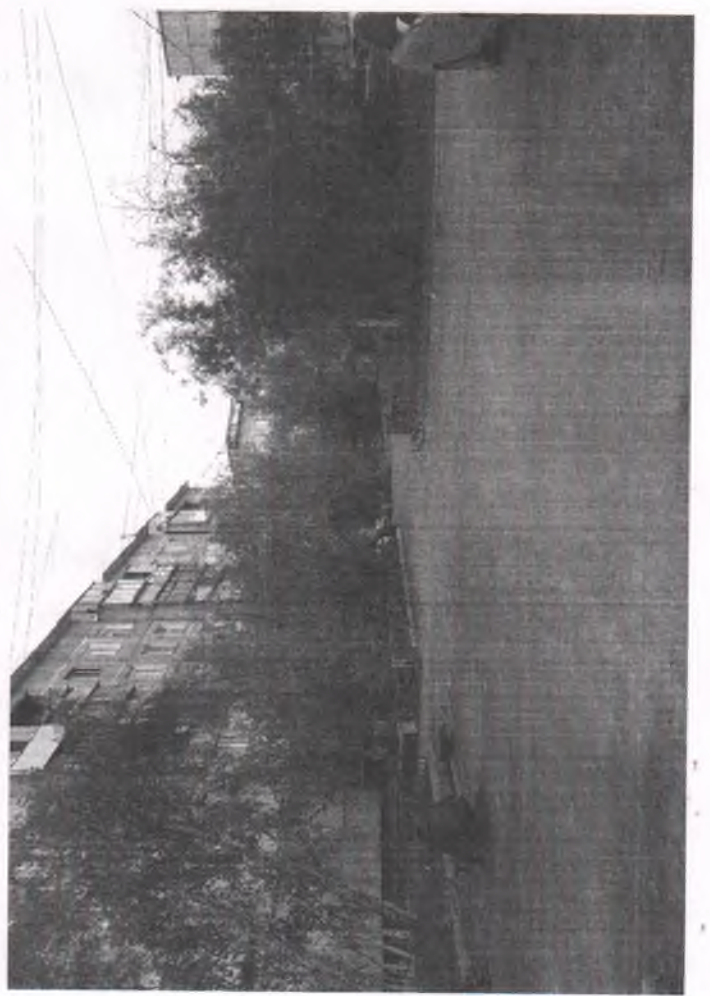

house

noce

